



Aanzicht stortzijde

Schaal: 1:25

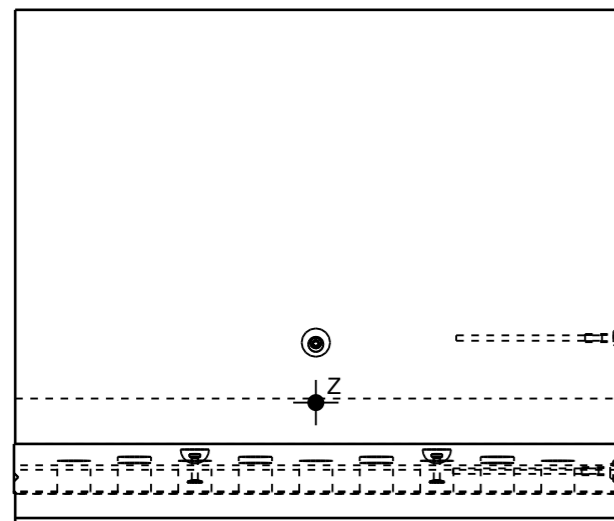

Onderaanzicht A

Schaal: 1:25

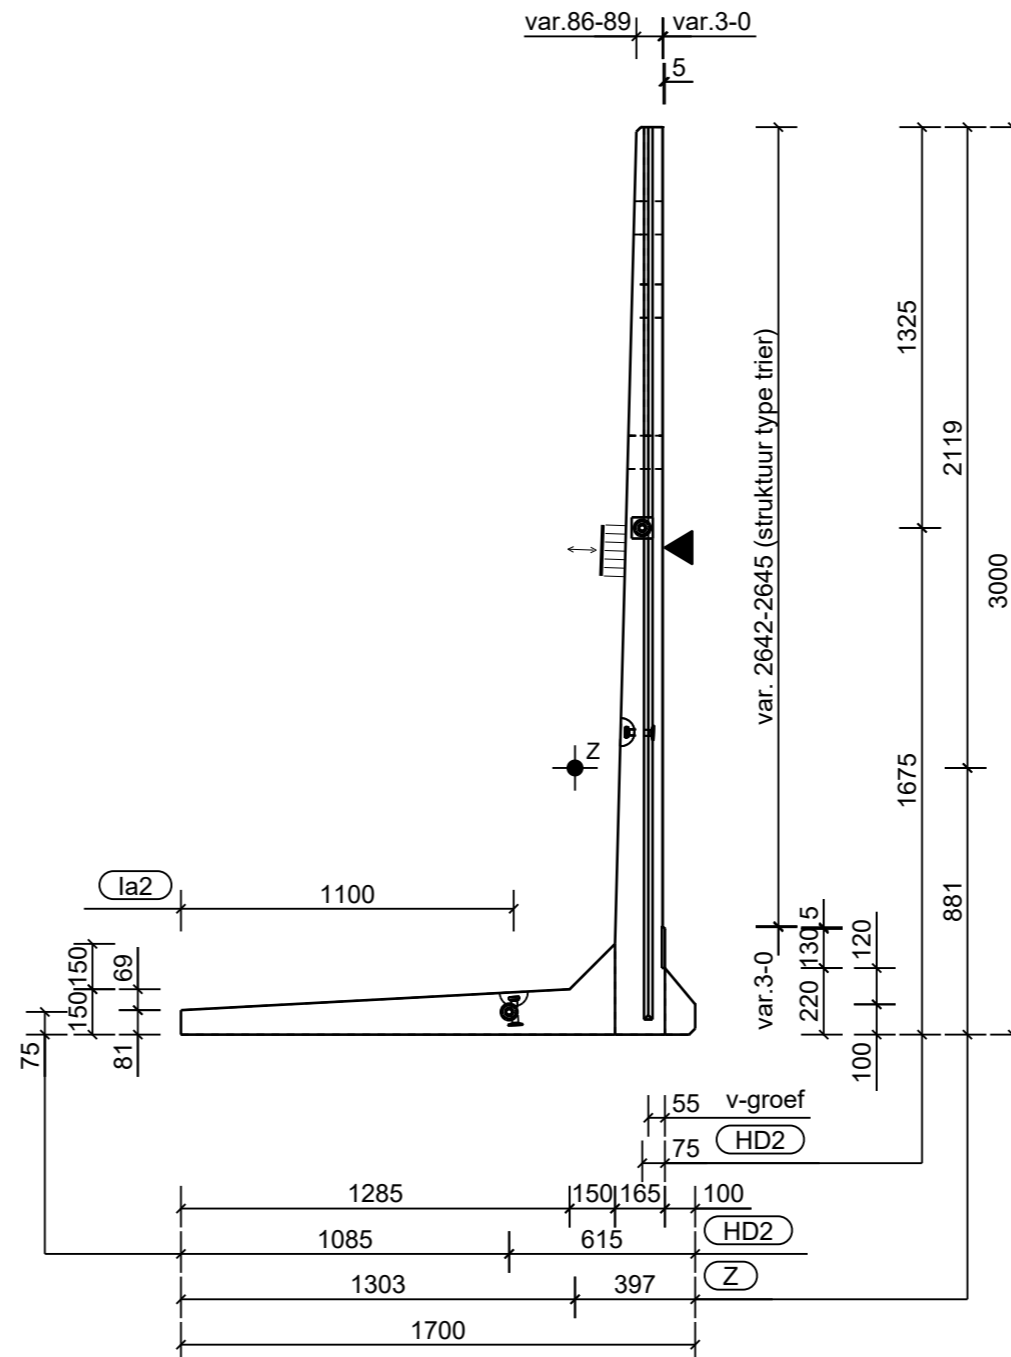


Zijaanzicht B

Schaal: 1:25



2e stort:
Volume: 0.362 m³
Bestelgewicht: 869 kg

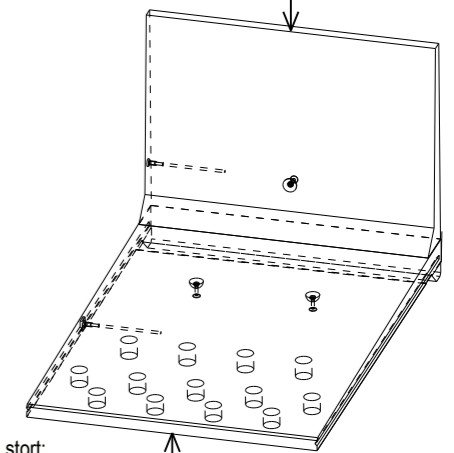

1e stort:
Volume: 0.786 m³
Bestelgewicht: 1889 kg

Mengselcode	HENC1
Bestelgewicht	2758 kg
Gewicht merk	2873 kg
Volume	1.149 m ³
Betonsterkte	C55/67
KOMO nr.	K2319
Milieuklasse	XA1, XC4, XD3, XF4, XS3

Code	Aant.	Benaming	Afmeting	Type	Materiaal
I1	13	Sparing	Ø110		
la2	3	Deha Kogelkopanker	5,0Tx95	6000	TV
HD2	2	HD-Staafanker	4,0Tx520	6361	GV

Instortvoorzieningen

Onderwerp	Elementtekening Zwaluwwand VFZZ300LTR2-ZWALUW 3000x1700 STANDAARDTEKENING		
Fase	Uitvoeringsontwerp	Getekend	FKO
Status	Definitief	Berekend	JVE
Revisie	1	Controle	PBU
Datum	30.01.2025	Formaat	A3
Artikel - tekeningnummer		VFZZ300LTR2-ZW-001	